




PROSTA GRODZISKI
 Powiatowy Urząd Dokumentacji Geodezyjnej i Kartograficznej w Grodzisku Mazowieckim
 Powiatowy urząd geodezyjny posiada w swoim zasobie dokumentację zasobu nieruchomości w formie planów sytuacyjnych i kartograficznych, których rezultaty w całości lub częściowo zostały wpisane do ewidencji nieruchomości. W celu uzyskania kopii planów sytuacyjnych i kartograficznych należy zgłosić wniosek do Powiatowego Urzędu Dokumentacji Geodezyjnej i Kartograficznej w Grodzisku Mazowieckim, ul. Woloska 22A, 05-822 Milanówek, tel. 22 203 20 03, fax 22 203 20 01.
 Data wydania: 09.11.2015
 Data wykonania: 09.11.2015
 Osoba odpowiedzialna: inż. Łukasz Chałajka

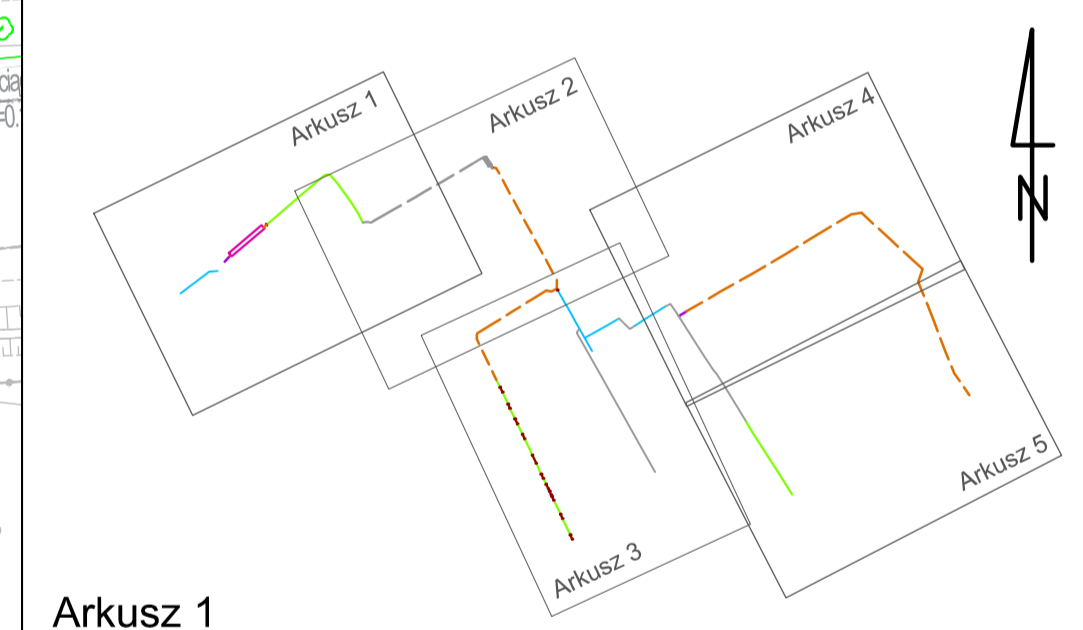

Arkusz 1

Investor:
 Gmina Milanówek
 ul. Kościuszki 45
 05-822 Milanówek

Wykonawca:
ARCADIS Sp. z o.o.
 ul. Wołoska 22A
 02-675 Warszawa
 tel: 22 203 20 03, fax: 22 203 20 01

Stadium: **PROJEKT BUDOWLANO-WYKONAWCZY**

Nazwa inwestycji: Przebudowa zlewni rowu R-4 na kanalizację deszczową z retencją wód przed odpływem do rzeki Rokitnicy Starej

Nazwa zamówienia: Przygotowanie kompleksowego programu uregulowania gospodarki wodnej na obszarze Podwarszawskiego Trójmiasta Ogrodów

Nazwa opracowania: Zadanie 3. Wykonanie dokumentacji projektowo-kosztorysowej przebudowy zlewni rowu R-4 na kanalizację deszczową z retencją wód przed odpływem do rzeki Rokitnicy Starej w gminie Milanówek

BRANZA: SANITARNA

Tytuł rysunku: Plan zagospodarowania terenu - ark. 1

Stanowisko	Imię i nazwisko	Specjalność/Uprawnienia	Podpis
Kierownik Projektu	mgr inż. Małgorzata Firląg		
Projektant	mgr inż. Kinga Stasiak	MAP/0246/PWOS/12	
Opracował	mgr inż. Małgorzata Firląg		
	mgr inż. Joanna Walewska		
Sprawdzający	mgr inż. Mariusz Ławik	MAP/0239/PWOS/10	


Nr archiwalny: PL0115.000159
Data opracowania: 03.2016 r.
Skala: 1:500
Nr rysunku: 2.1

MAPA DO CELÓW PROJEKTOWYCH
SKALA 1:500

Województwo: mazowieckie
 Powiat: Grodziski
 Jednostka ewidencyjna: 140501.1 Milanówek, 14504.4 Grodzisk m.
 Obręby ewidencyjne: 140504.4.0036, 140504.4.0048, 140504.4.0049, 140501.1.0040, 140501.1.0041
 Miejscowość: Milanówek, Grodzisk Mazowiecki - m.
 Numer ewidencyjny zgłoszenia pracy: POGM0640.2638.2015.
 Nazwa układu współrzędnych: przystrojonych płaskich 2000-7.
 Nazwa układu wysokości: "Krańsztań 86"
 Obszar aktualizacji zaznaczono kolorem zielonym

wykonawca:
ARCADIS Design & Consultancy for natural and built assets
 Arcadis Sp. z o.o.
 ul. Wołoska 22a
 02-675 Warszawa
 REGON: 008131500 NIP: 526-021-08-95

GEODETA UPRAWNIONY
 inż. Marcin Chałajka
 nr upr. 21146

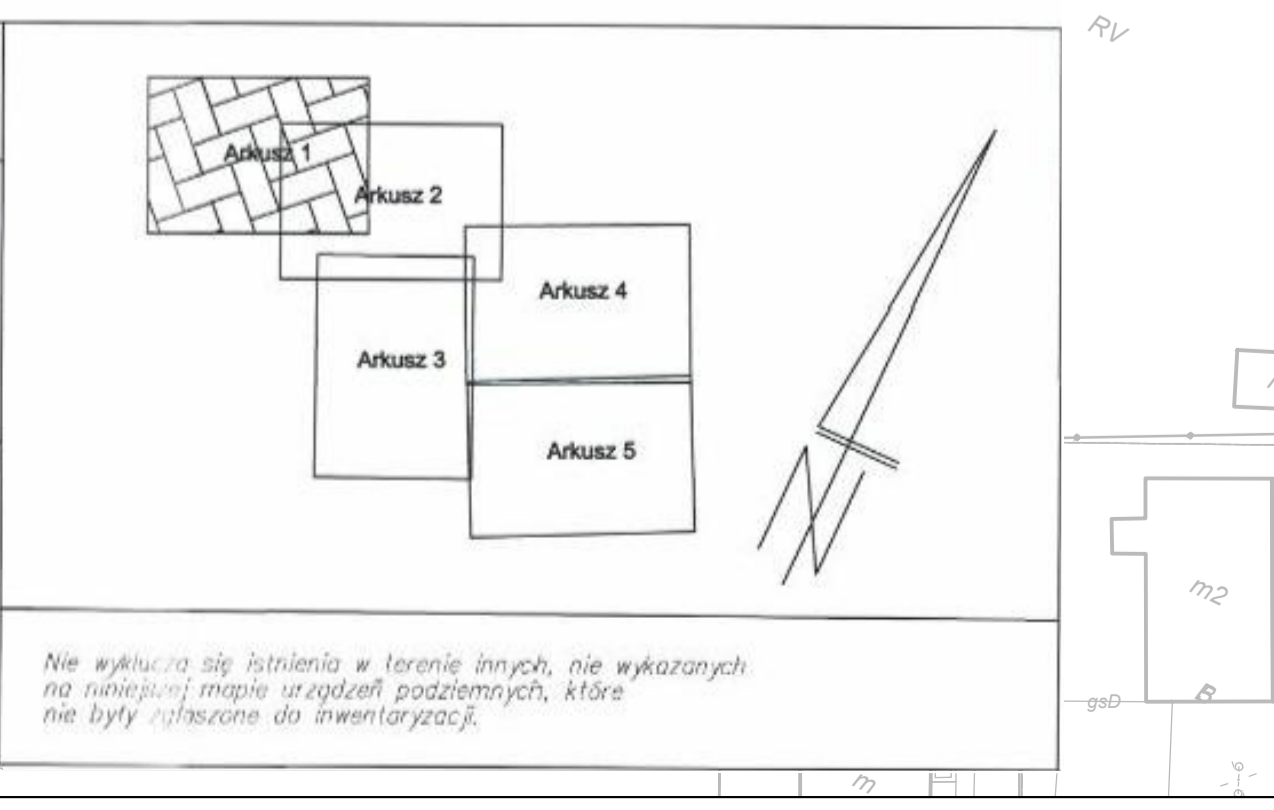

- LEGENDA**
- granice działki ewidencyjnej
 - 59/6 numer działki ewidencyjnej
 - - - - - projektowana sieć kanalizacji deszczowej grawitacyjnej
 - - - - - projektowana sieć kanalizacji deszczowej tłocznej
 - istniejąca kanalizacja deszczowa
 - istniejące rowy przydrożne odwodnieniowe
 - przebudowa istniejącego wodociągu (wg odrębnego opracowania)
 - przekładka istniejącego kabla elektrycznego
 - kolizja z istniejącym uzbrojeniem podziemnym
 - projektowane orurowanie rowu pod wjazdami do posesji
 - umocnienie rowów płytami ażurowymi
 - przewiert sterowany
 - o projektowana studzienka DN600
 - o projektowana studzienka DN1200
 - o projektowana studzienka DN2000
 - o projektowana pompownia wód deszczowych DN1500
 - o projektowany wpust deszczowy z przykanalikiem
 - o drzewa przeznaczone do wycinki