


ZALĄCZNIK DO UCHWAŁY
NR 195/XVIII/12
RADY MIASTA MILANÓWKA
z dnia 26 czerwca 2012 r.

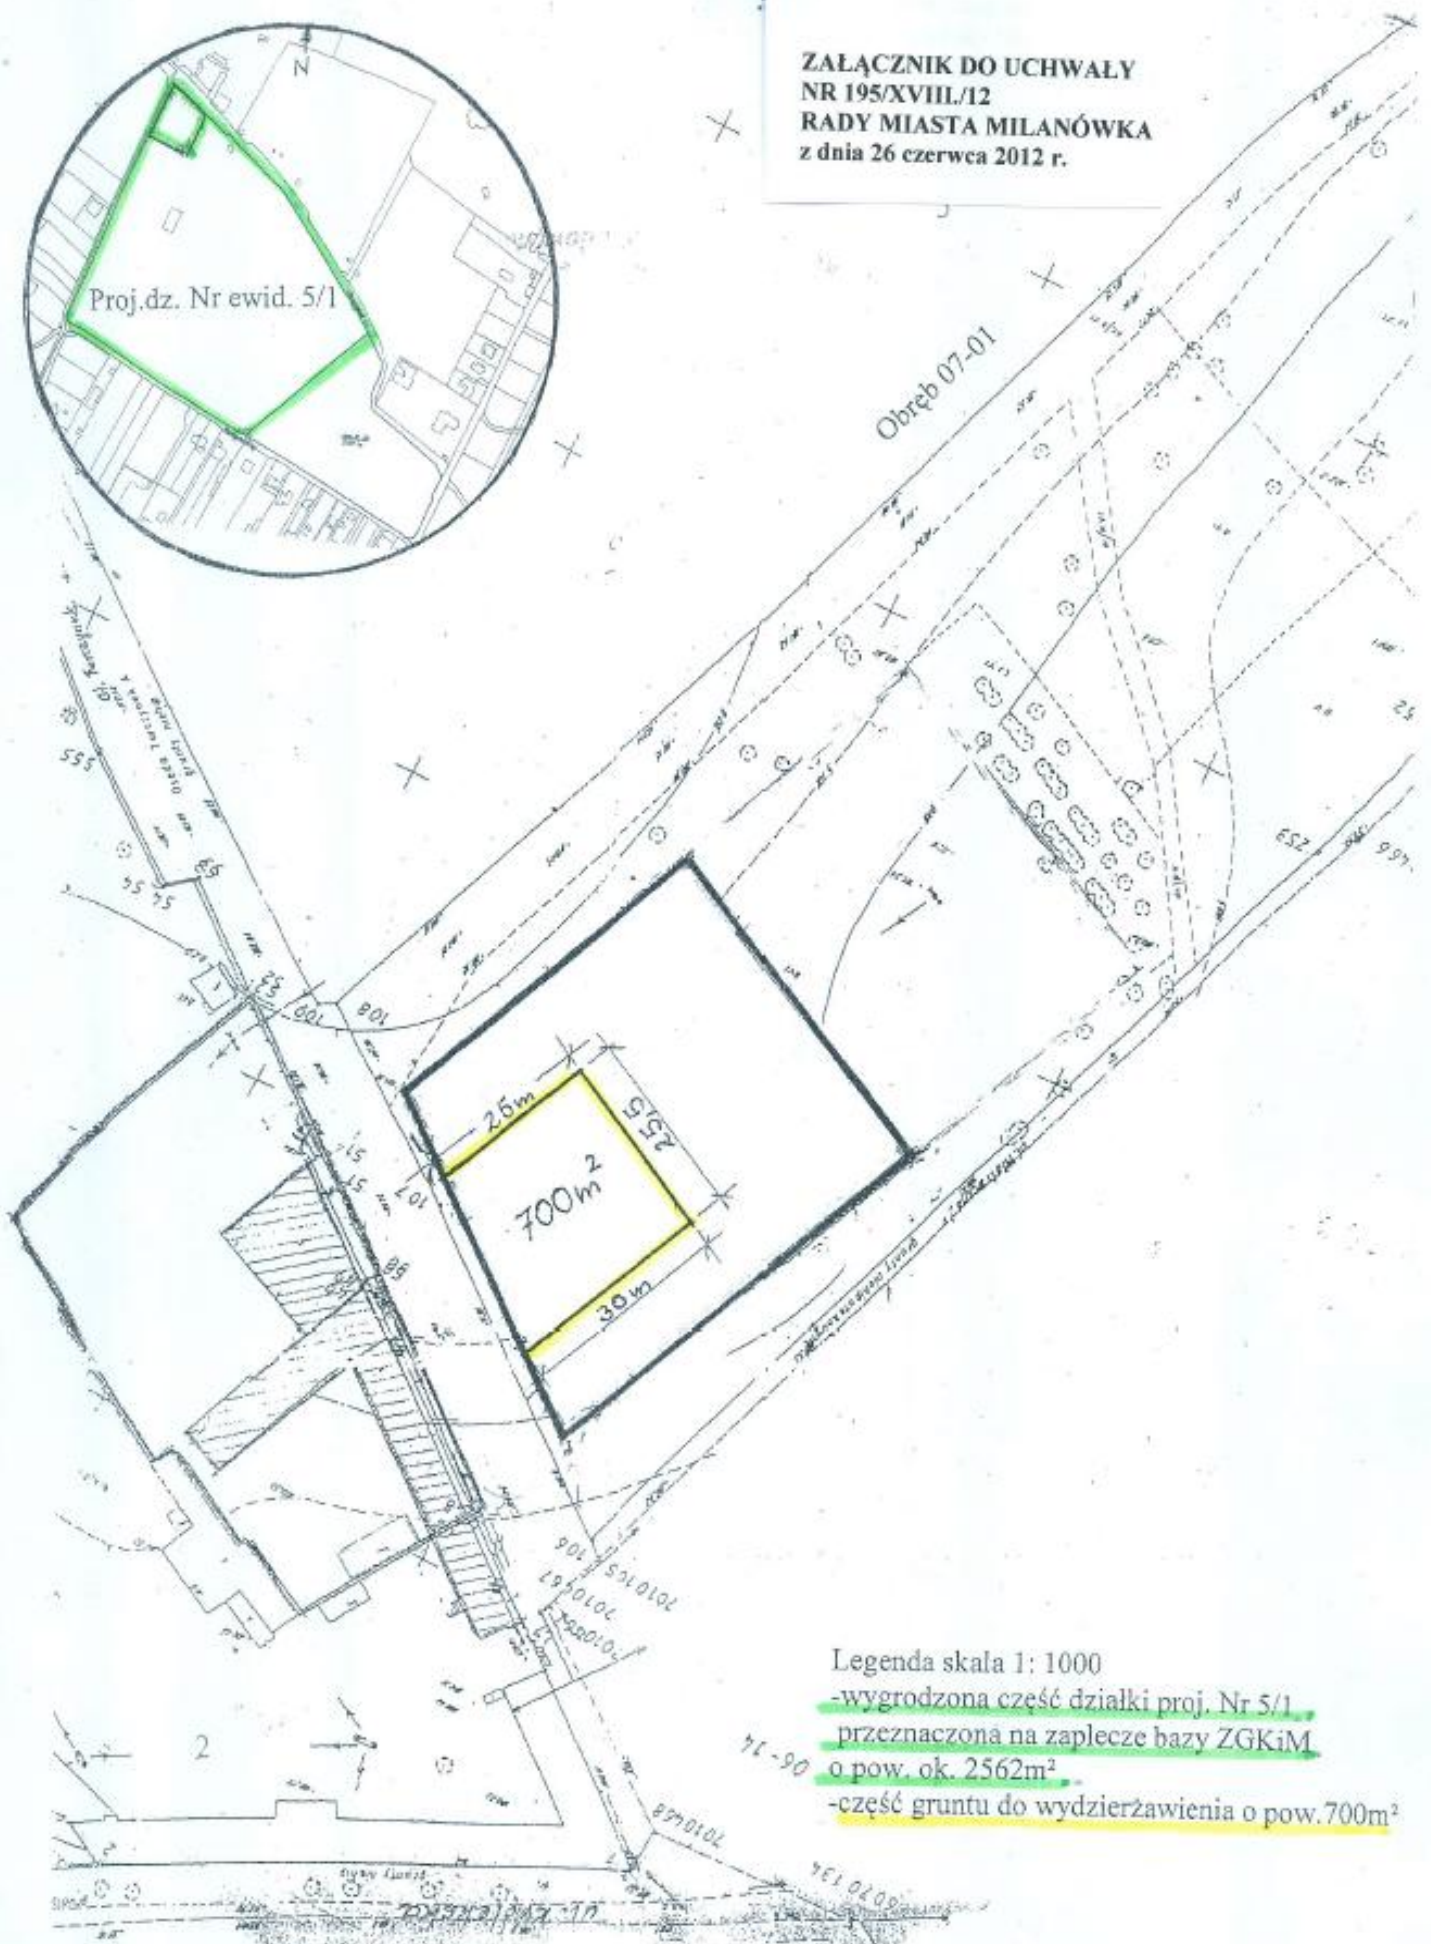

Legenda skala 1: 1000

-wygrazona część działki proj. Nr 5/1
przeznaczona na zaplecze bazy ZGKiM
o pow. ok. 2562m²

-część gruntu do wydzierżawienia o pow. 700m²