
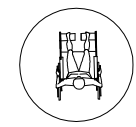


<b>PROJEKT KONCEPCYJNY</b> WILLA WALERIA		NR BYS. AR.2
LOKALIZACJA	MILANÓWEK, UL.SPACEROWA 20	
INWESTOR	GMINA MILANÓWEK	
NAZWA RYSUNKU	RZUT PARTERU	
BRANŻA:	ARCHITEKTURA	SKALA <b>1:100</b>
DATA:	/11/2012	
PROJEKT ARCHITEKTURY	PROJEKTANT: mgr inż. arch. MAREK ZIARKOWSKI mgr inż. JUSTYNA ZIARKOWSKA mgr inż. arch. AGATA PUCH	

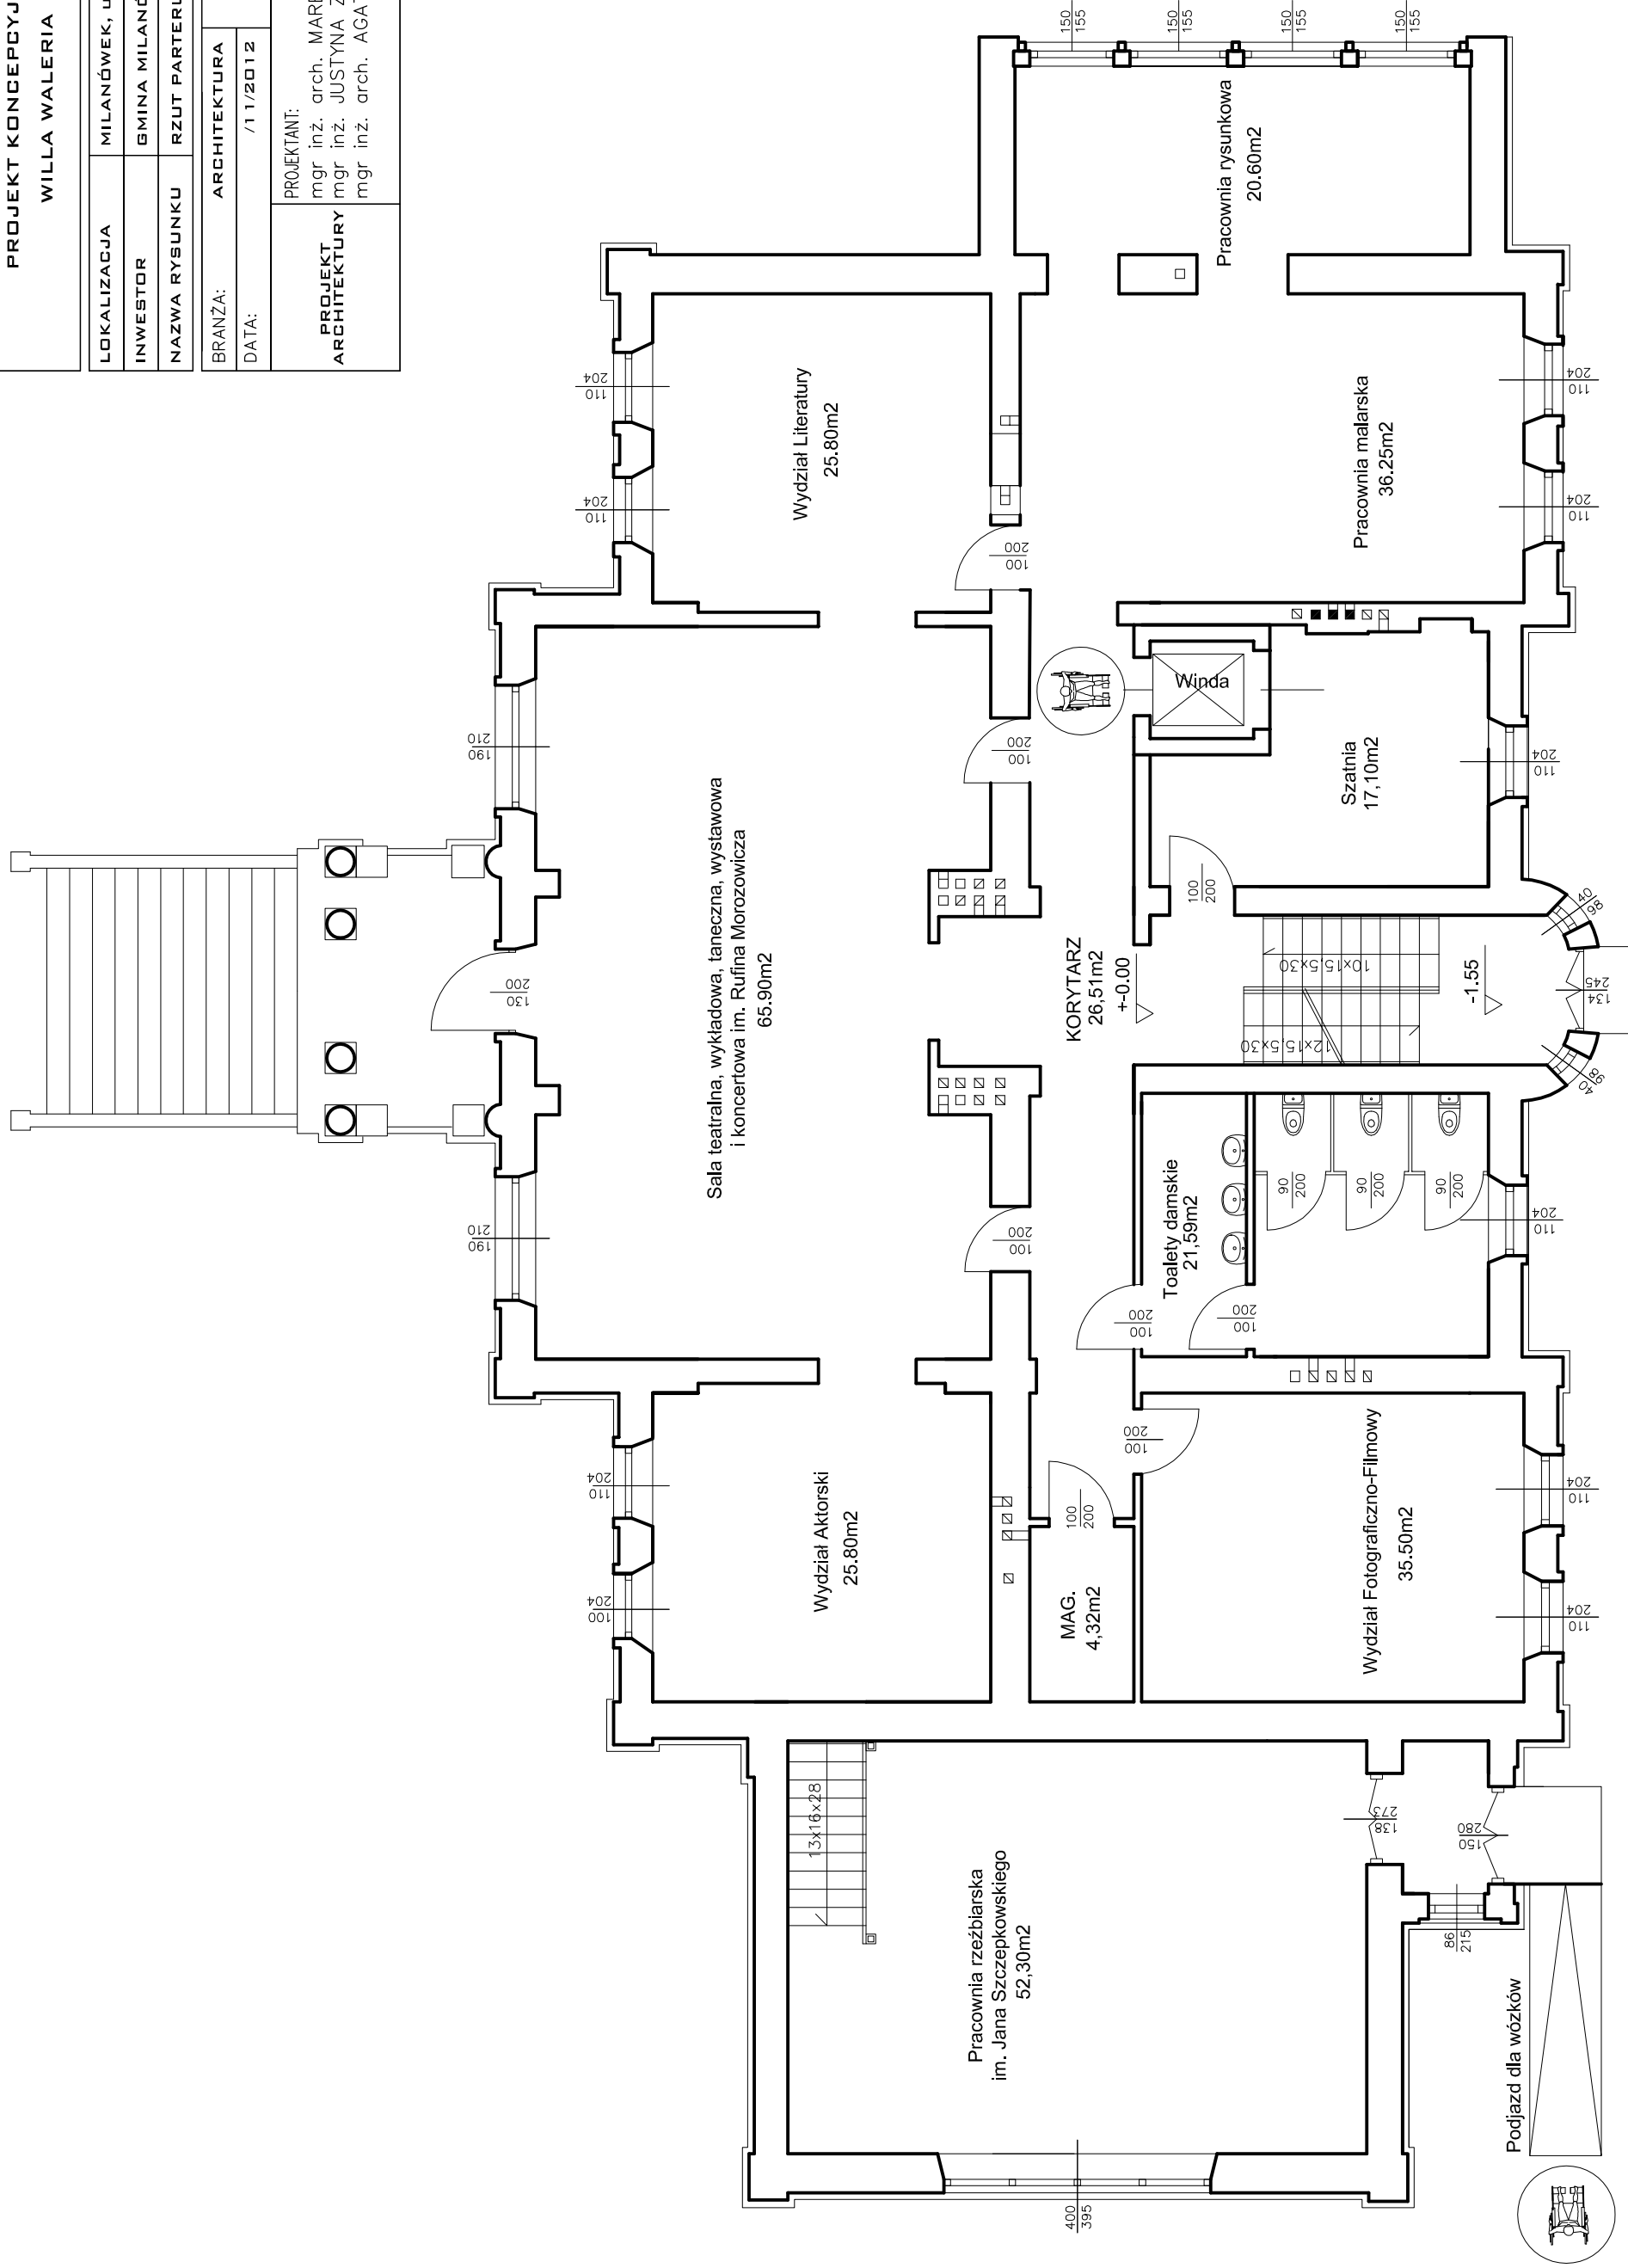

Podjazd dla wózków