

W/IGM-4105.U.382.870/15

Grodzisk Mazowiecki, dnia 17.03.2015 r.

**KOMA Zakład Projektowania
i Realizacji Inwestycji s.c.
Jan Kozłowski, Bartłomiej Kozłowski,
Katarzyna Kozłowska
ul. Północna 27/29 p. 111
91-420 Łódź**

Dotyczy: - zaopiniowania projektu budowlano-wykonawczego odwodnienia ulic na terenie miasta Milanówka – ulica Ludna od ulicy Wojska Polskiego do granic administracyjnych miasta, z odpływem w ulicy Lazurowej do rzeki Rokitnica Stara;
- pisma znak: W/IGM-4105.U.1277.3520/14 z dnia 04.08.2014r.

W odpowiedzi na pismo z dnia 16.02.2015r. (wpłynęło dnia 17.02.2015r.), Wojewódzki Zarząd Melioracji i Urządzeń Wodnych w Warszawie Inspektorat w Grodzisku Mazowieckim opiniuje pozytywnie przedłożone opracowanie, tj.: budowę kanalizacji deszczowej z odprowadzeniem podczyszczonych i retencjonowanych wód opadowych lub roztopowych w km 12+765 rzeki Rokitnica Stara, wylotem o 250 mm w ilości $Q_{\max s} = 23,6 \text{ dm}^3/\text{s}$.

Ostateczną możliwość wykonania urządzeń wodnych oraz odprowadzania wód opadowych lub roztopowych do wód, zgodnie z art. 37 ust. 2 i 122 ust. 1 pkt 1 i 3 ustawy z dnia 18 lipca 2001r. *Prawo wodne* (tekst jednolity - Dz. U. 2012r., poz. 145), określa w formie decyzji właściwy miejscowo w tej kwestii organ administracji publicznej, tj. starosta powiatu, na podstawie przeprowadzonego postępowania wodnoprawnego.

Investor będzie zobowiązany do uczestnictwa w utrzymaniu odbiornika wód opadowych lub roztopowych - rzeki Rokitnica Stara, zgodnie z art. 22 ww. ustawy *Prawo wodne*, po oddaniu inwestycji do użytkowania, w zakresie i na warunkach określonych przez tut. Inspektorat WZMIUW.

Wykonawca powinien poinformować tutejszy Inspektorat WZMIUW o planowanym terminie rozpoczęcia robót z wyprzedzeniem 14-dniowym. Przedstawiciel Inspektoratu będzie uczestniczył we wprowadzaniu wykonawcy na roboty i w odbiorze końcowym.

Po zakończeniu robót wykonawca usunie, zgodnie z zaleceniami tutejszego Inspektoratu WZMIUW, ewentualne uszkodzenia koryta rzeki powstałe w trakcie robót ziemnych.

W trakcie odbioru przedstawiciel tutejszego Inspektoratu WZMIUW potwierdzi wykonawcy na piśmie właściwe wykonanie wszystkich robót w rejonie rzeki Rokitnica Stara.

Warunkiem odbioru robót jest dostarczenie do tut. Inspektoratu 1 egz. dokumentacji powykonawczej na powyższe.

Wszelkie szkody powstałe w wyniku realizacji inwestycji i eksploatacji kanalizacji obciążają Inwestora.

Integralną część pisma są załączniki graficzne, opieczetowane przez tut. Inspektorat WZMIUW.

Załączniki:

1. projektu budowlano-wykonawczego odwodnienia ul. Ludnej w Milanówku


Do wiadomości:

1. WZMIUW w Warszawie – UW/W;
2. Inspektorat WZMIUW w Grodzisku Mazowieckim - *ad acta*


Sporządziła: Anna Ganiaj-Justka

Kierownik Inspektoratu

mgr inż. Agnieszka Ziętara

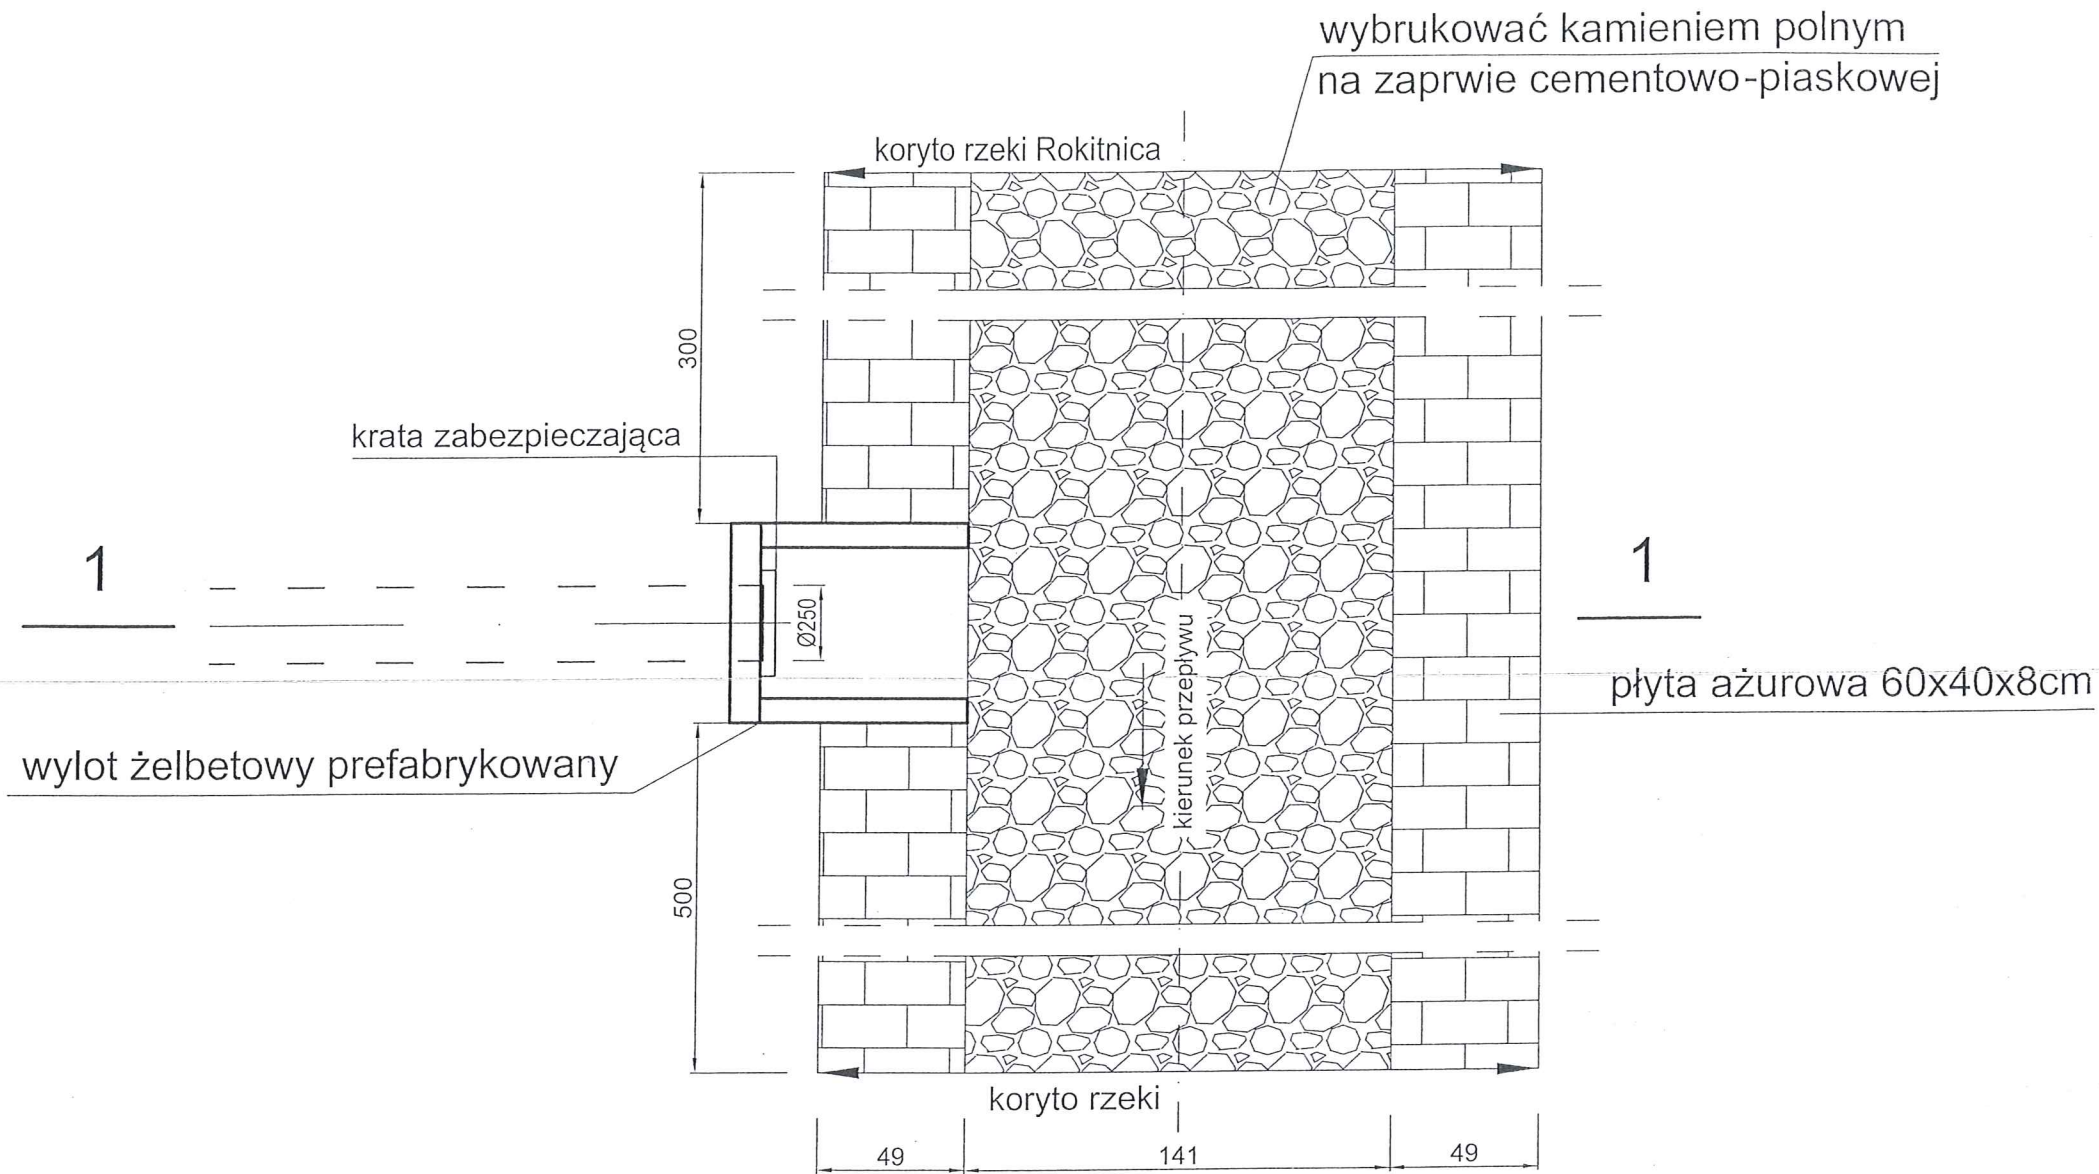

Przekrój 1 - 1

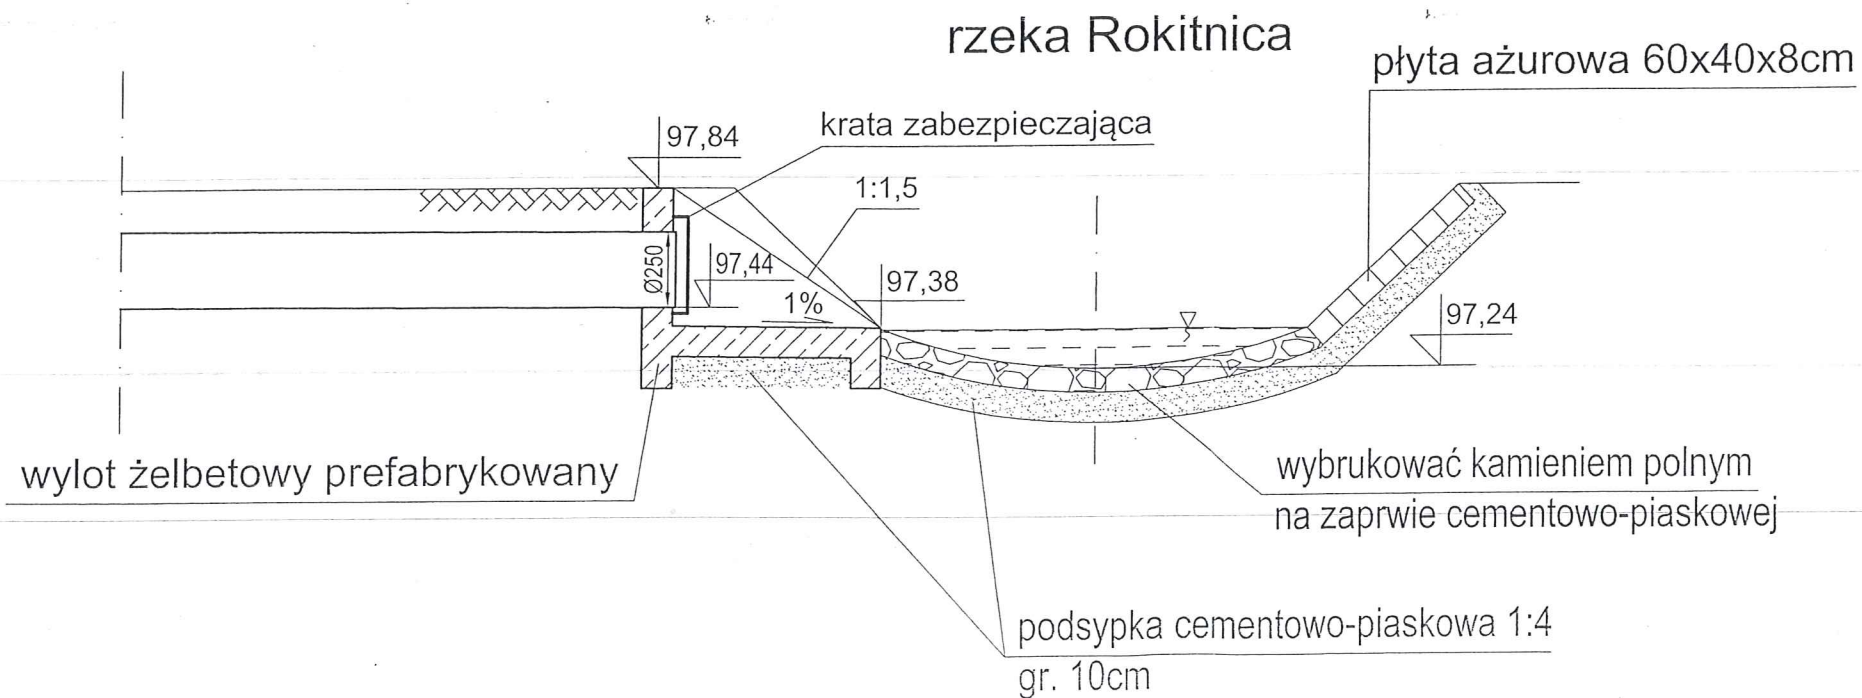

Wojewódzki Zarząd Melioracji
i Urzędzeń Wodnych w Warszawie
Oddział w Warszawie
Inspektorat w Grodzisku Mazowieckim
05-825 Grodzisk Mazowiecki, ul. Traugutta 4a
tel./fax 755 50 56

INTEGRALNA CZĘŚĆ DOKUMENTACJI
W/10m-4100... 382.870/15
DATA 17.03.2015

Zakład Projektowania i Realizacji Inwestycji K O M A s.c. 91-420 Łódź, ul. Północna 27/29, pok. 111 tel/fax (42)630 04 84			
Obiekt: Odwodnienie ul. Ludnej od ul. Wojska Polskiego do granic administracyjnych miasta z odpływem wód ul. Łazurową do rzeki Rokitnicy Starej w Milanówku - Zadanie 3	Treść rys. : Wylot do rz. Rokitnica	Upr. bud	Rodzaj proj. PBW
Projektował: inż. J. Kozłowski	GP II 460 - 8/76	Podpis	Data: 01.2015
Projektował: mgr inż. B.Kozłowski	LOD/1541/PWOS/10		Skala: 1:25
Sprawdził: inż. H. Majewska	131/98/WL		Nr rys. 5