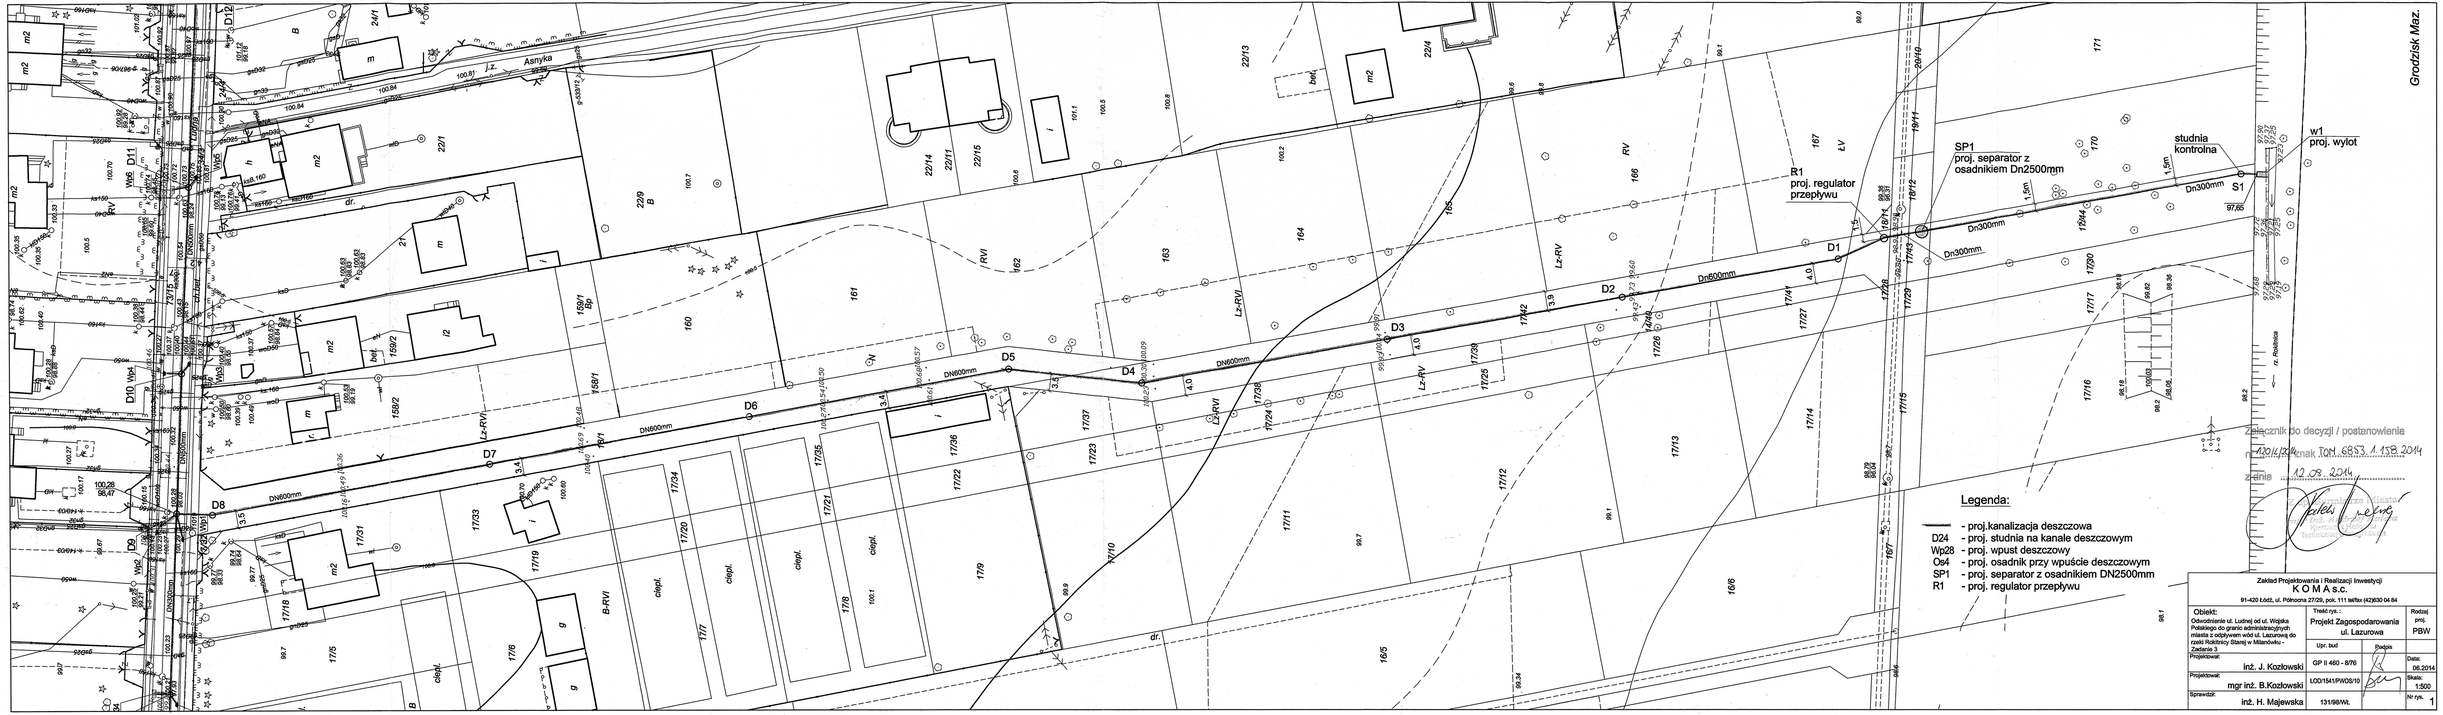
Grodzisk Maz.
Asnyka
R1
proj. regulator przepływu
SP1
proj. separator z osadnikiem Dn2500mm
studnia kontrolna
w1
proj. wylot
Dn300mm
Dn600mm
DN600mm
D1
D2
D3
D4
D5
D6
D7
D8
D9
D10
D11
D12
S1
Legenda:
- proj.kanalizacja deszczowa
D24 - proj. studnia na kanale deszczowym
Wp28 - proj. wpust deszczowy
Os4 - proj. osadnik przy wpuście deszczowym
SP1 - proj. separator z osadnikiem DN2500mm
R1 - proj. regulator przepływu
Załącznik do decyzji / postanowienia
nr 120/4/2014 znak TOM.6853.1.158.2014
z dnia 12.09.2014
Zakład Projektowania i Realizacji Inwestycji
K O M A s.c.
91-420 Łódź, ul. Północna 27/29, pok. 111 telfax (42)630 04 84
Obiekt:
Odwodnienie ul. Ludnej od ul. Wojska Polskiego do granic administracyjnych miasta z odpływem wód ul. Lazurową do rzeki Rokitnicy Starej w Milanówku - Zadanie 3
Treść rys.:
Projekt Zagospodarowania ul. Lazurowa
Rodzaj proj.
PBW
Projektował:
inż. J. Kozłowski
Upr. bud
GP II 460 - 8/76
Podpis
Data:
06.2014
Projektował:
mgr inż. B.Kozłowski
LOD/1541/PWOS/10
Skala:
1:500
Sprawdził:
inż. H. Majewska
131/98/Wł.
Nr rys.
1