



Rzut z góry

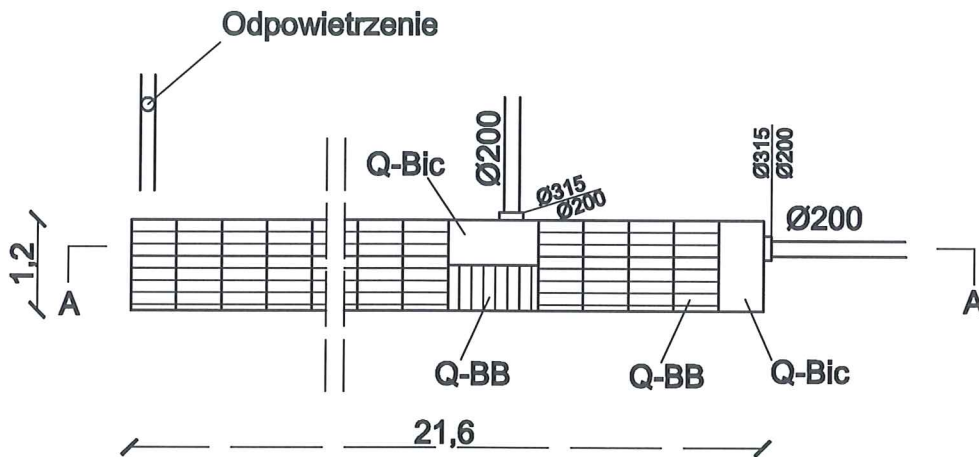

Przekrój A-A

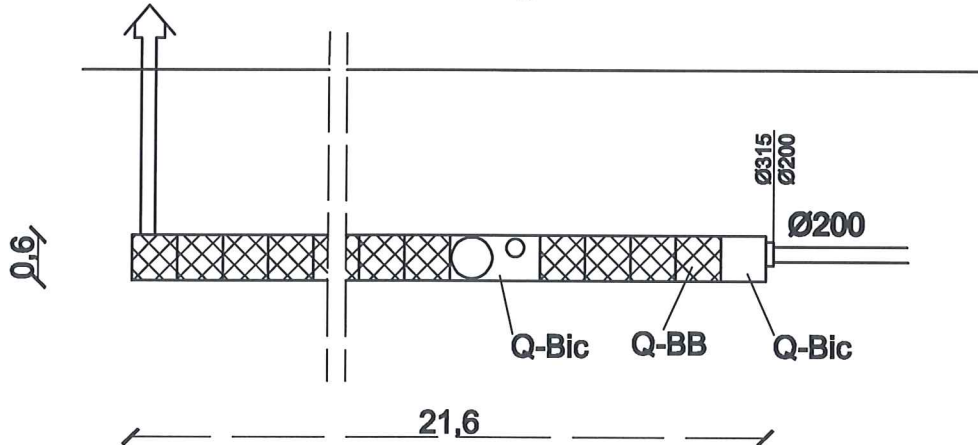

34 szt Q-BB
2 szt Q-Bic

JAN KOZŁOWSKI
Inżynier budownictwa lądowego
i inżynierii sanitarnej
nr upr. bud. 401/75/Lp/1 GP. II-460-3/76

Skala 1:100