


MILANOWSKIE PRZEDSIĘWZIĘCIA  
WODOCIĄGÓW I KANALIZACJI SP. z o.o.  
05-822 Milanówek, ul. Spacerowa 2  
KRS: 0000407126  
NIP: 5291799044, REG: 145962583

projekt niniejszy wykonano w oparciu o:

DTU 57.11.2016 z dnia 16.02.2016


DYREKTOR  
DS. TECHNICZNE I WYKONAWCZYCH  
mgr inż. Elżbieta Mission

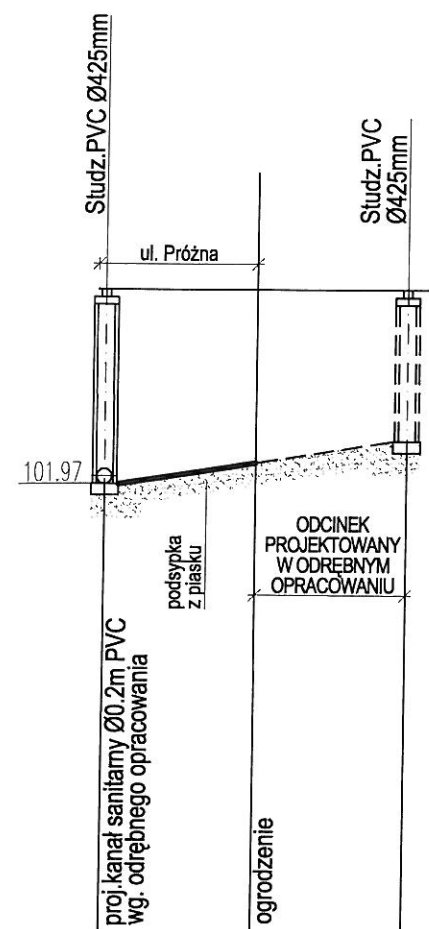

RZĘDNA TERENU	104,54	104,54
RZĘDNA DNA PRZYKANALIKA	101,99	102,52
ZAGŁĘBIENIE	2,55	2,02
ŚREDNICA, MATERIAŁ	RURY KANALIZACYJNE PVC- Ø160mm/4.7mm	
SPADKI, DŁUGOŚCI	i=13% 2.1m	i=13% 2m
ODLEGŁOŚCI [m]	0	2,1

S1


ODCINEK SIECI DO DZ. NR 23  
UL. PRÓŻNA 9

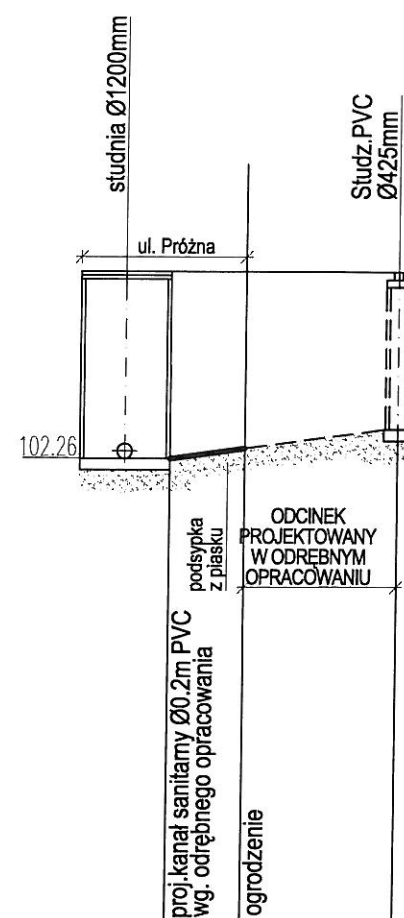

RZĘDNA TERENU	102,26	104,75
RZĘDNA DNA PRZYKANALIKA	102,28	102,67
ZAGŁĘBIENIE	2,47	2,08
ŚREDNICA, MATERIAŁ	RURY KANALIZACYJNE PVC- Ø160mm/4.7mm	
SPADKI, DŁUGOŚCI	i=13% 1m	i=13% 2m
ODLEGŁOŚCI [m]	0	1,0

S3


ODCINEK SIECI DO DZ. NR 24/1  
UL. PRÓŻNA 9A

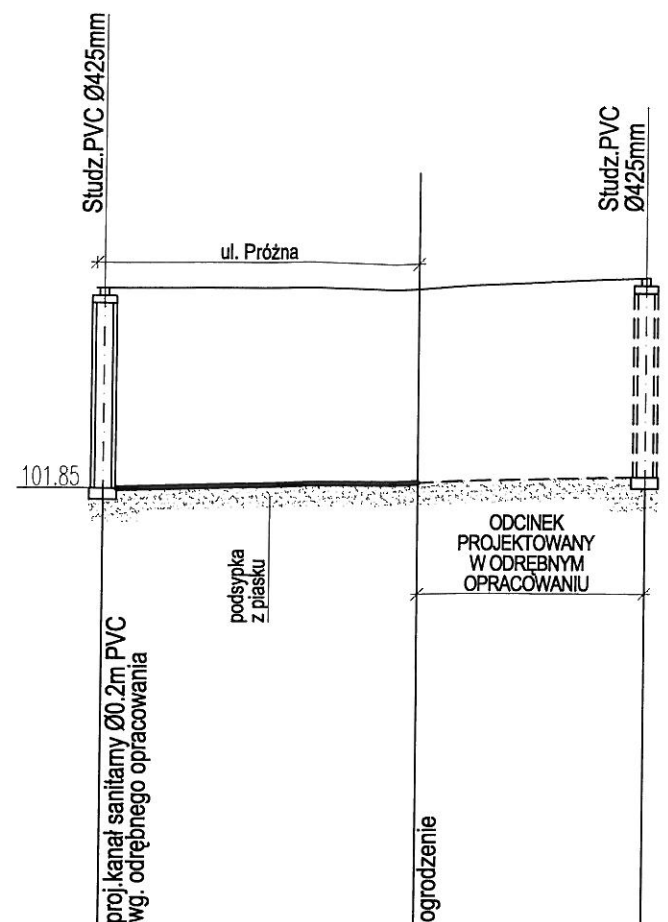

RZĘDNA TERENU	101,85	104,65
RZĘDNA DNA PRZYKANALIKA	101,87	101,95
ZAGŁĘBIENIE	2,63	2,70
ŚREDNICA, MATERIAŁ	RURY KANALIZACYJNE PVC- Ø160mm/4.7mm	
SPADKI, DŁUGOŚCI	i=2% 4.2m	i=2% 3m
ODLEGŁOŚCI [m]	0	4,2

S4

ODCINEK SIECI DO DZ. NR 24/3  
UL. PRÓŻNA 7B

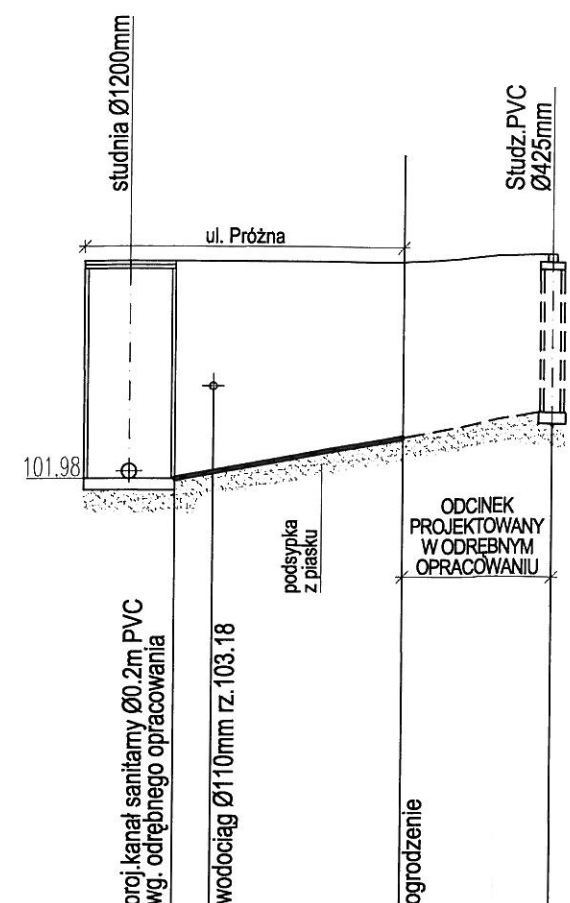

RZĘDNA TERENU	101,98	104,88
RZĘDNA DNA PRZYKANALIKA	102,00	102,09
ZAGŁĘBIENIE	2,88	2,79
ŚREDNICA, MATERIAŁ	RURY KANALIZACYJNE PVC- Ø160mm/4.7mm	
SPADKI, DŁUGOŚCI	i=18% 3m	i=18% 2m
ODLEGŁOŚCI [m]	0	0,5

S5

ODCINEK SIECI DO DZ. NR 24/2  
UL. MARSZAŁKOWSKA 1

proj. kanał sanitarny Ø0.2m PVC  
wg. odrębnego opracowania  
trójnik Ø0.2/0.16m

RZĘDNA TERENU	101,58	102,29	102,29	103,30
RZĘDNA DNA PRZYKANALIKA	101,06	101,09	101,11	101,13
ZAGŁĘBIENIE	2,21	2,19	2,20	2,17
ŚREDNICA, MATERIAŁ	RURY KANALIZACYJNE PVC- Ø160mm/4.7mm			
SPADKI, DŁUGOŚCI	i=2% 3.3m	i=2% 2m		
ODLEGŁOŚCI [m]	1,3	1,6	2,3	3,3

T1

ODCINEK SIECI DO DZ. NR 16/6  
UL. SZKOŁNA 52

ALPIO-PROJEKT Danuta Żmudzińska

ul. Kolejowa 8B, 05-805 Kanie  
tel: +48/22/758 57 63, mobile: 0 600 953 158  
email: alpio-projekt@o2.pl

TYTUŁ RYSUNKU

ODCINKI SIECI -PROFILE PODŁUŻNE

TEMAT

PROJEKT BUD-WYK PRZYKANALIKÓW KANALIZACJI ŚCIEKOWEJ  
W UL. PRÓŻNEJ W MILANÓWKU-ODCINKI DO POSESJI  
DZ. NR 94/1, 94/2, 94/6, 94/7 OBR 06-16  
DZ. NR 16/1, 19/2, 22/7, 22/2 OBR 06-17

PROJEKTOWAŁ

mgr inż. DANUTA ŻMUDZIŃSKA  
nr uprawnień MAZ/0340/PWOS/14

DATA

02.2016

FAZA

P.B.W

SKALA

1:100

NR RYSUNKU

3