


Załącznik do
 Uchwały Nr
 Rady Miasta Milanówka
 z dnia

w sprawie: wyrażenia zgody na odpłatne nabycie nieruchomości pod poszerzenie drogi publicznej – ul. Czubińskiej oraz pod drogę publiczną – boczna od ul. Czubińskiej

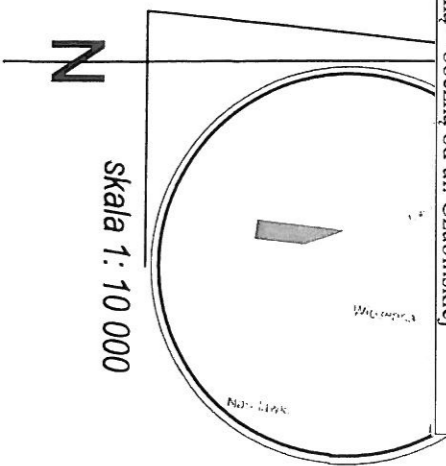

Stan wg ewid. gruntów		nomenklatura prawna		Stan nowy	
obr.	nr jedn. rej.	nr dz. ewid.	nr dz.	w GRANICACH	pow. ha
0011	G.218	168	168/1	67 - 69 - 70 - C - B - A - 68 - 67	0,0124
05-11			168/2	A - B - D - A	0,0008
			168/3		0,1268
					0,1400

Słownie: tysiąc czterysta m. kw.

Uwaga:
 1. Nieruchomość obejmująca dz. 168 o powierzchni 0,1400 ha, oraz dz. 567 o powierzchni 0,0183 ha. Łączna powierzchnia nieruchomości wynosi 0,1583 ha.

URZĄD MIASTA MILANÓWKA
Referat Gospodarki Nieruchomościami
i Planowania Przestrzennego

Niniejszy podział nieruchomości został zatwierdzony decyzją Burmistrza Miasta Milanówka

Wyniesienie w skali 1:500 z dnia ...2016.-08.-03... Nr2016.08.03.....



BURMISTRZ
 MIASTA MILANÓWKA
 Wiesława Kwiatkowska


URZĄD MIASTA MILANÓWKA
Referat Gospodarki Nieruchomościami
i Planowania Przestrzennego

Niniejszy załącznik nr stanowi integralną część

decyzji Nr Burmistrza Miasta Milanówka w sprawie zatwierdzenia podziału nieruchomości

dnia 2016.-08.-03... r., znak sprawy: 6111.68.03.4.2.16.

BURMISTRZ
 MIASTA MILANÓWKA
 Wiesława Kwiatkowska

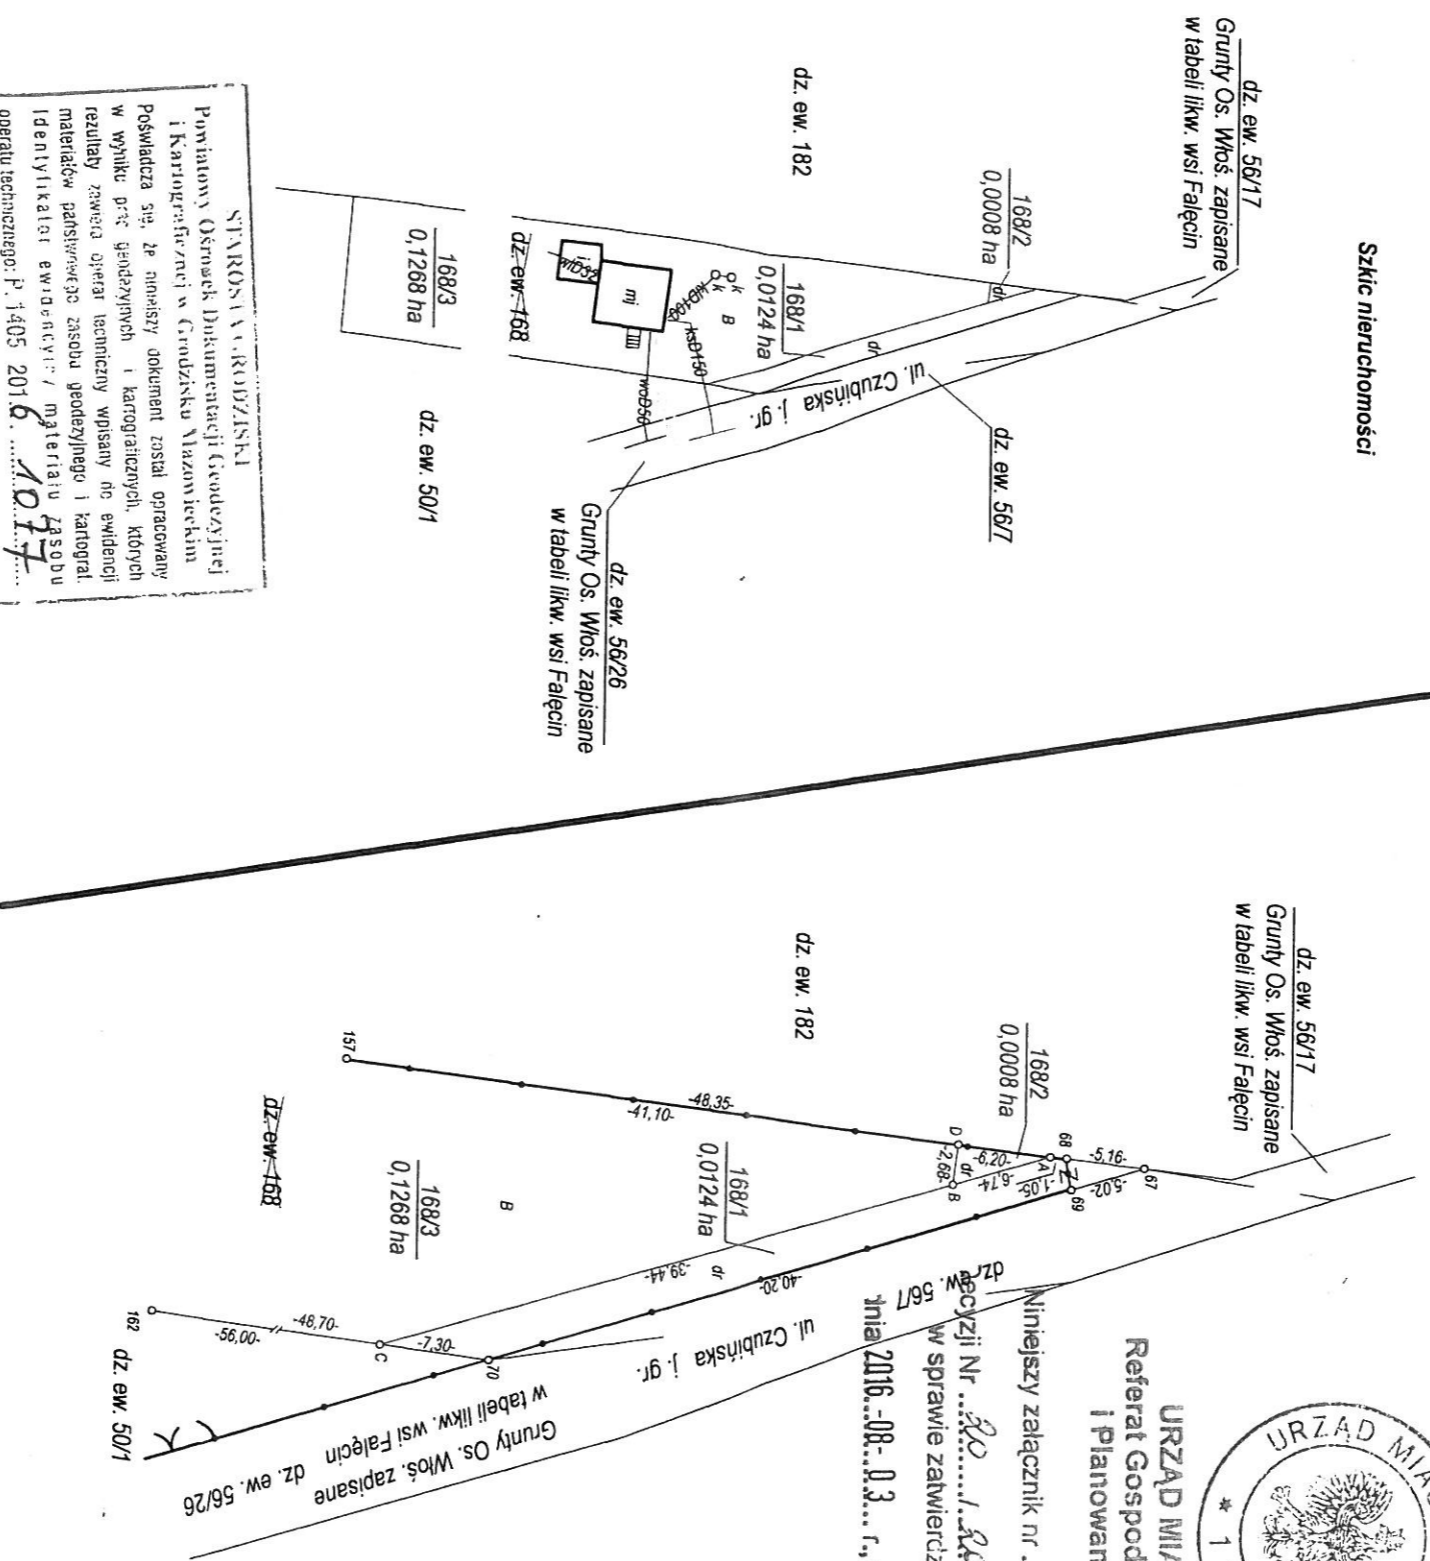

STAROSTA GRODZISKI
 Powiatowy Ośrodek Dokumentacji Geodezyjnej i Kartograficznej w Grodzisku Mazowieckim

Poświadczam się, że niniejszy dokument został opracowany w wyniku prac geodezyjnych i kartograficznych, których rezultaty zawiera operat techniczny wpisany do ewidencji materiałów geodezyjnych znaną geodezyjnego i kartograficznego ewidencji / materiału 1405 2016.1017

operatu technicznego: P. 1405 2016.1017

Data wpisania operatu technicznego do ewidencji materiałów geodezyjnych znaną geodezyjnego i kartograficznego ewidencji / materiału 1405 2016.1017

Osoba reprezentująca organ: [imię, nazwisko, podpis] z m.p. Staroski

mgr inż. Edward Grajek
 Inspektor kontroli dokumentacji geodezyjnej i kartograficznej

obręb: 0011 05-11
 dz. ew. 168

skala 1:1000

woj. mazowieckie
 pow. grodziski
 jedn. ewid. 140501_1-Milanówek
 ul. Czubińska

MAPA
 z projektem podziału
 nieruchomości uregulowanej w

Mapę niniejszą wykonano na podstawie mapy zasadniczej, operatu ewidencji gruntów KEM 05-11-48/95, operatów jednostkowych KEM 11-92/11, KEM 11-49/11, oraz pomiaru własnego z lutego 2016 r.

USŁUGI GEODEZYJNE EMIL MAJER
 05-825 Grodzisk Mazowiecki
 ul. 11 Listopada 25/27 m. 9A
 NIP 529-162-42-38 REGON 146583050
 tel. 733-430-630

Geodeta uprawniony
 Inż. Edward Grajek
 Świadczy w imieniu Starosty Grodzisk Maz. luty 2016 r.