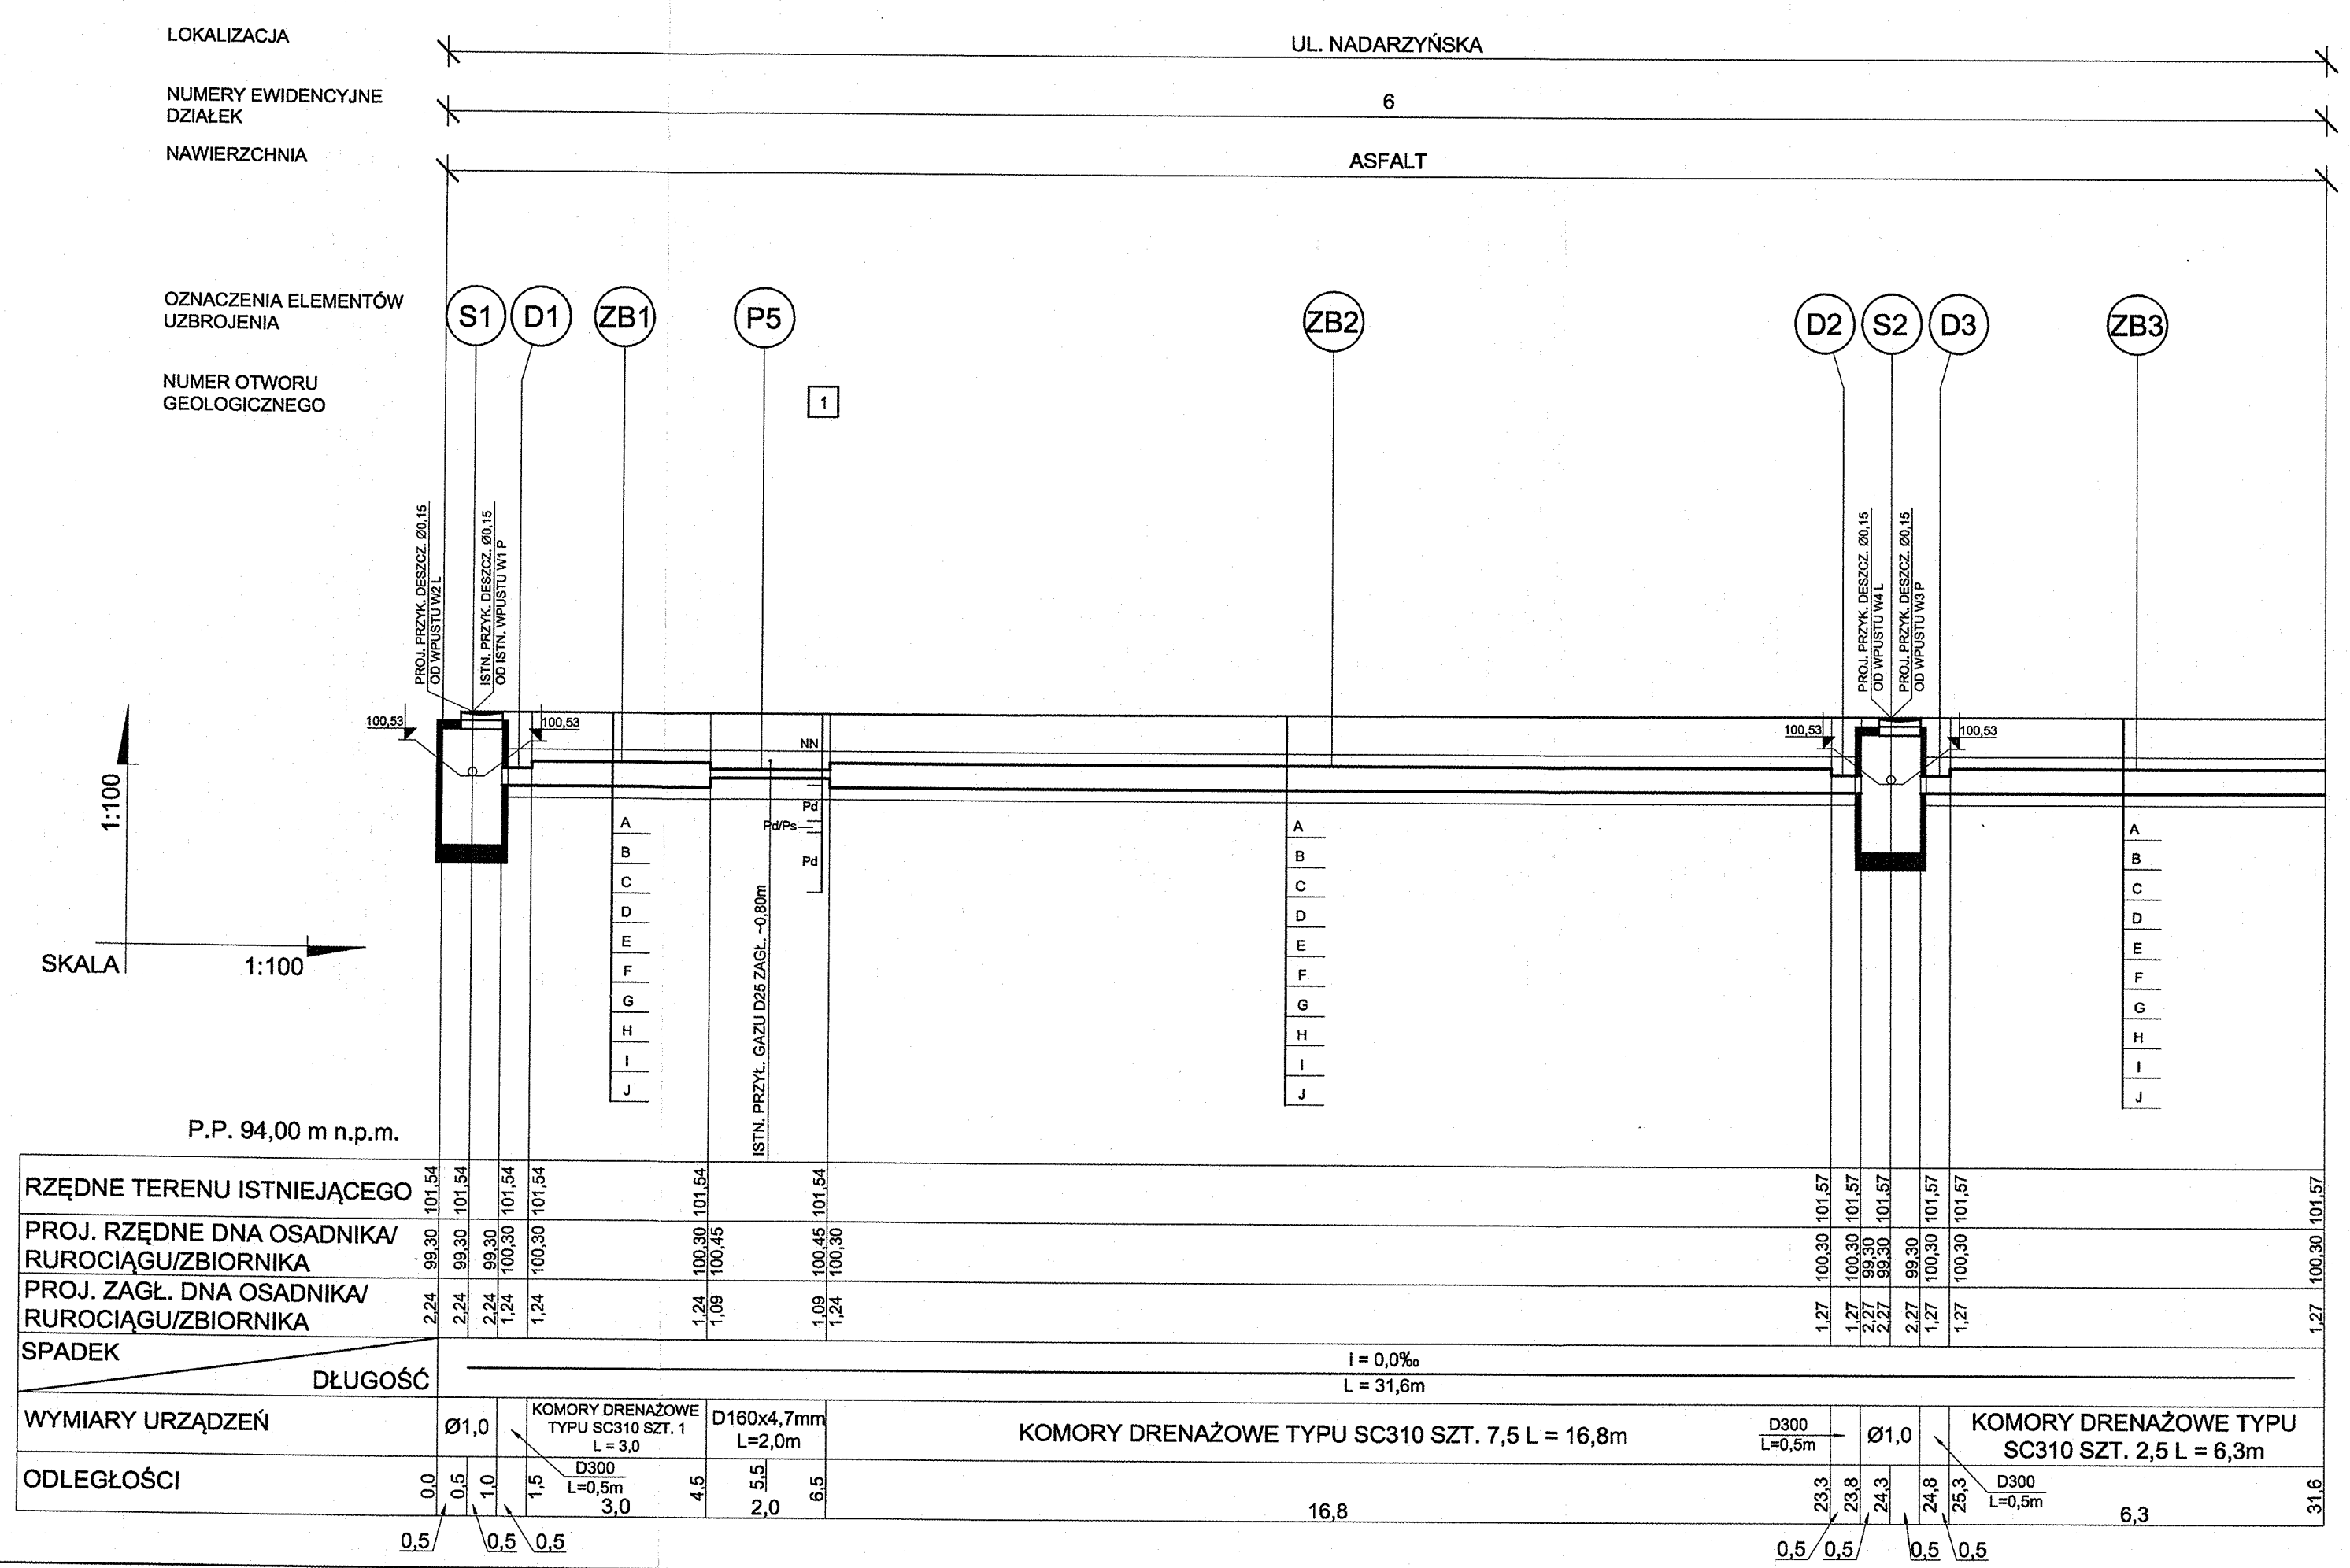

OZNACZENIA:

- P5 — PROJEKTOWANY PRZYKANALIK D160x4,7mm Z RUR PVC KLASY "S" (SDR34; SN8) ZE ŚCIANKĄ LITĄ JEDNORODNĄ L = 2,0m
- S1 S2 — PROJEKTOWANE STUDZIENKI Z KRĘGÓW ŻELBETOWYCH Ø1,0m Z OSADNIKAMI h=1,0m SZT. 2
- D1 D2 D3 — PROJ. RURY DRENAŻOWE D300 KARBOWANE DWUŚCIENNE Z PP SN8 TYPU TP (ZE SZCZELINAMI NA CAŁYM OBWODZIE) L = 0,5 + 0,5 + 0,5 = 1,5m
- ZB1 ZB2 ZB3 — PROJ. ZBIORNIKI RETENCYJNO - CHŁONNE ZBUDOWANE Z KOMÓR DRENAŻOWYCH SC-310 Z PP SZT. 11

A - WARSTWA BETONU ASFALTOWEGO 4cm ŚCIERALNA
B - WARSTWA BETONU ASFALTOWEGO 4cm ŚCIERALNA
C - WARSTWA PODBUDOWY Z KRUSZYWA DROGOWEGO O GRAN. OD 1,2 DO 31mm GRUBOŚCI 33cm
D - WARSTWA ZAGĘSZCZONEGO ŻWIRU Z PIASKIEM GRUBOŚCI 40 + 43cm
E - GEOWŁÓKNINA
F - TŁUCZEŃ PŁUKANY GRAN. 31 - 61mm, GR. 20cm PONAD KOMORAMI DRENAŻOWYMI
G - KOMORY DRENAŻOWE O WYSOKOŚCI h = 41cm, SZEROKOŚĆ 86cm
H - TŁUCZEŃ PŁUKANY O GRAN. 31 - 63mm GR. 20cm PONIŻEJ KOMÓR DRENAŻOWYCH
I - GEOWŁÓKNINA
J - GRUNT RODZIMY

BIURO USŁUG PROJEKTOWYCH "KANPRO"
Inż Jan Wojcieski
03-752 Warszawa
ul. Radzymińska 36/38/40 m. 11
tel. 601-167-017
e-mail: kanpro1@wp.pl
Regon 010369763; NIP 535-100-52-96

Funkcja	Imię i nazwisko	Nr uprawnień	Podpis
Projektował	Inż. Jan Wojcieski	St-596/86	
Opracował	mgr Inż. Sebastian Wojcieski	——	
Sprawdził	mgr Inż. Anna Chudzicka	Wa-384/02	

Temat (Obiekt)

PROJEKT BUDOWLANY BUDOWY ZBIORNIKA RETENCYJNO - CHŁONNEGO NA WODY OPADOWE W ULICY NADARZYŃSKIEJ W MILANÓWKU

Branża: TECHNOLOGIA + KONSTRUKCJA
Data: 08.2016 r.
Nr umowy: **W/272/231/TOM/244/16**

Nazwa rysunku

PROFIL PODŁUŻNY MODUŁU ODWODNIENIOWEGO

Nr rysunku: **B-2**
Skala: 1:100